


Plan sceny i sali widowiskowej GOK „Hutnik”

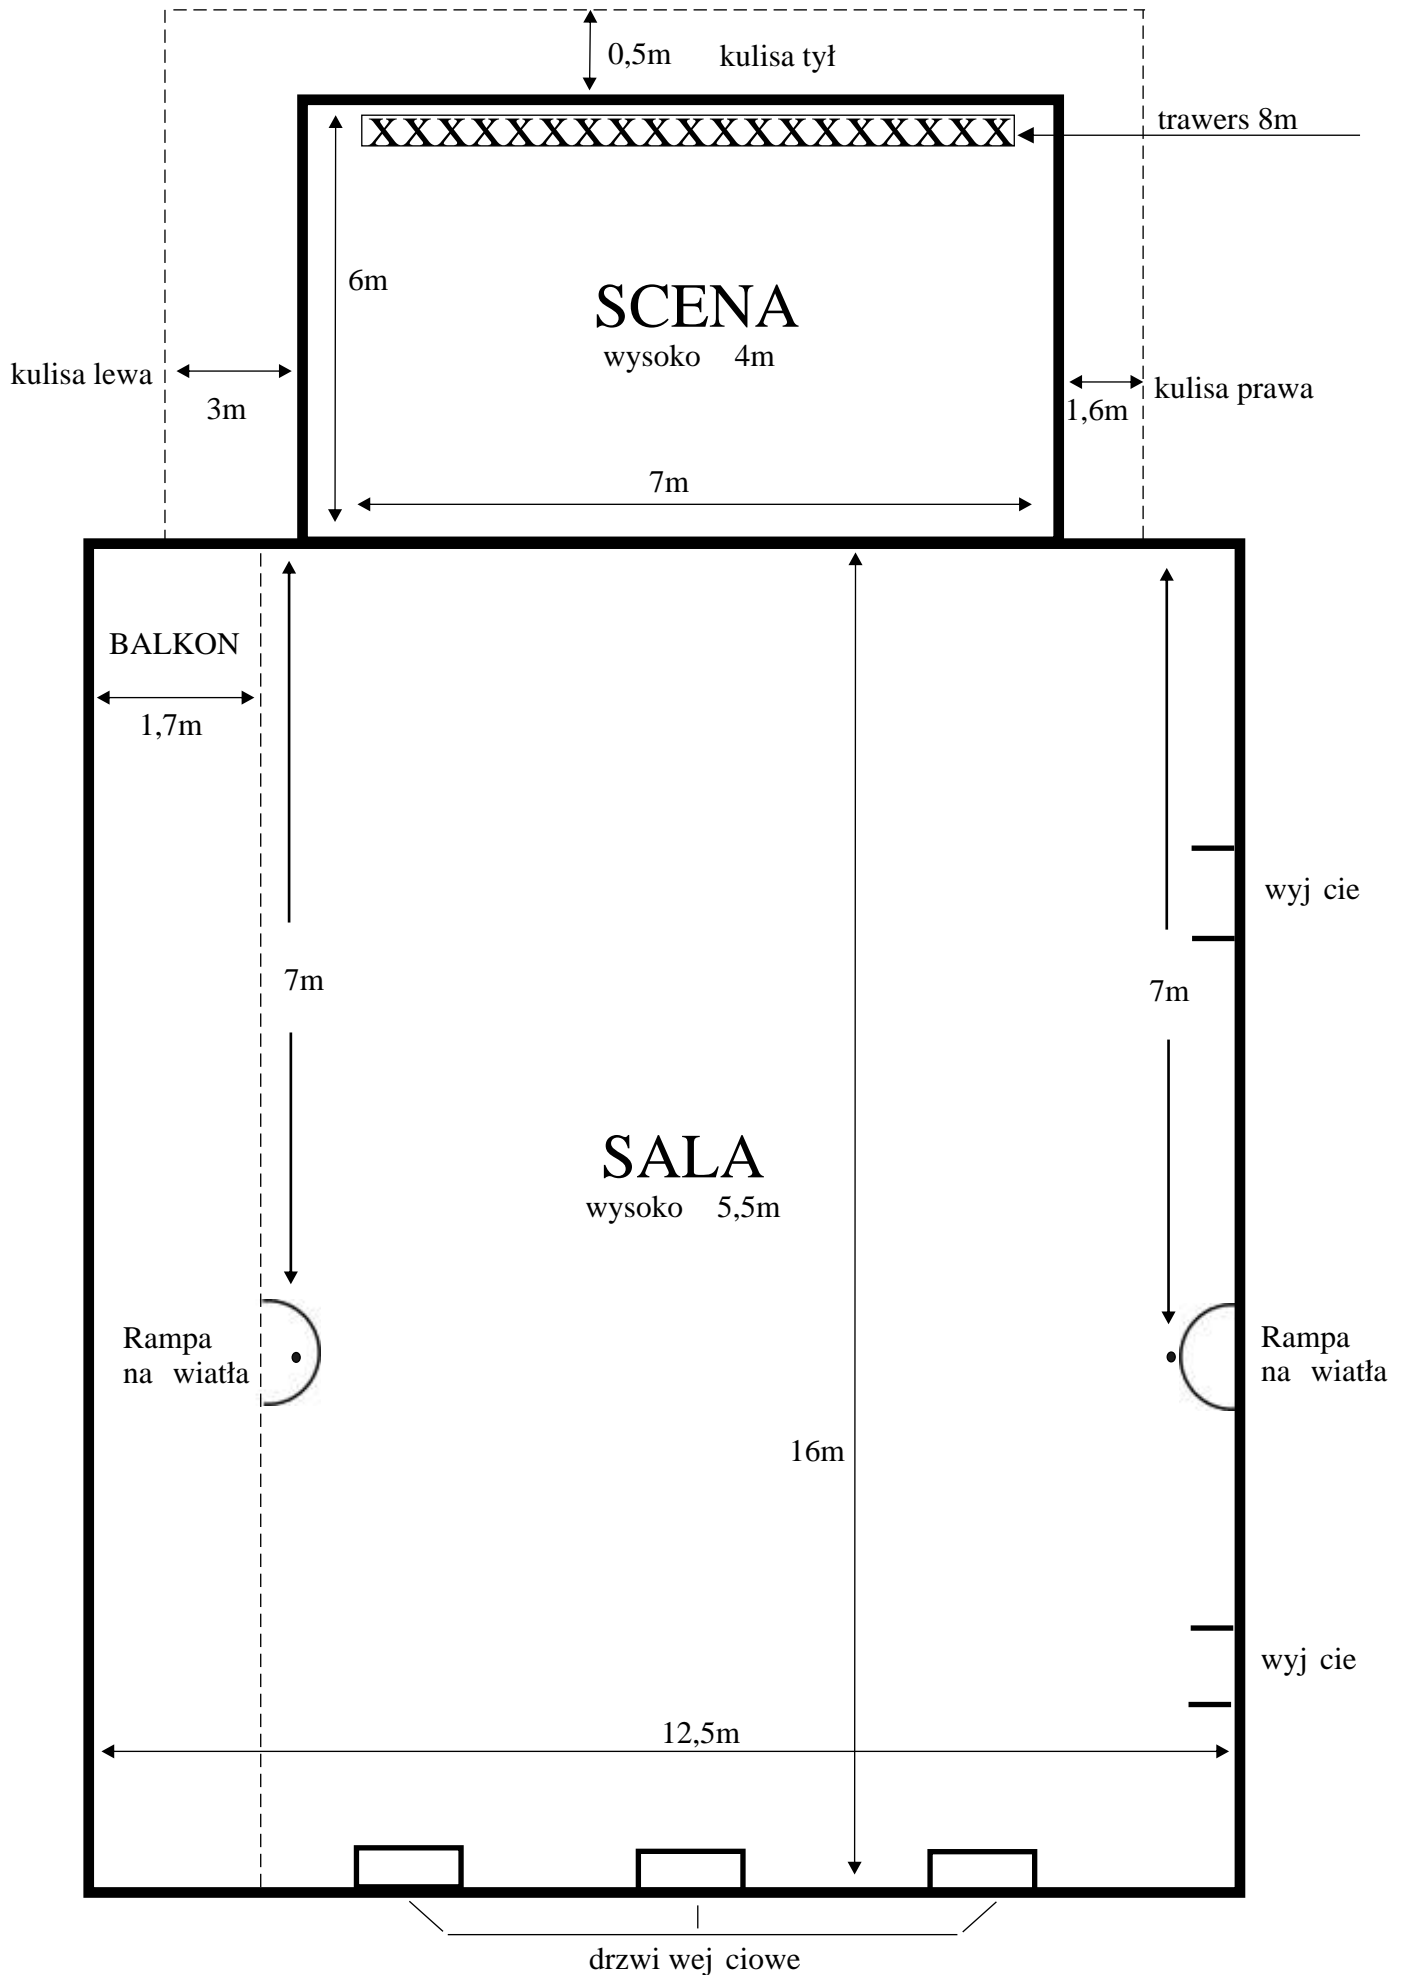

SPRZĘT OŚWIETLENIA:

stół CHANSYS MAGICQ MAXIWING
REFLEKTOR PUNKTOWY 575
24 x PAR 64 -1000/500 WATT
7x RUCHOMA GŁOWA - DTS XR8 SPOT
dimmer 12 x 2300 W

Okablowanie.

SPRZĘT NAGŁOŚNIOWY:

2 x MIDAS M32 (duży i mały)
2 x ELECTRO VOICE ETX 35 P
4 x ELECTRO VOICE ETX 18 SP
6 x ELECTRO VOICE EKX 12 P

4 x mikrofon pojemnościowy ELECTRO VOICE
8 x mikrofon dynamiczny SM 58
4 x mikrofon dynamiczny SM 57
4 x mikrofon bezprzewodowy SM 58
4 x mikrofon dynamiczny E 604
1 x mikrofon dynamiczny BETA 52A

Okablowanie.